


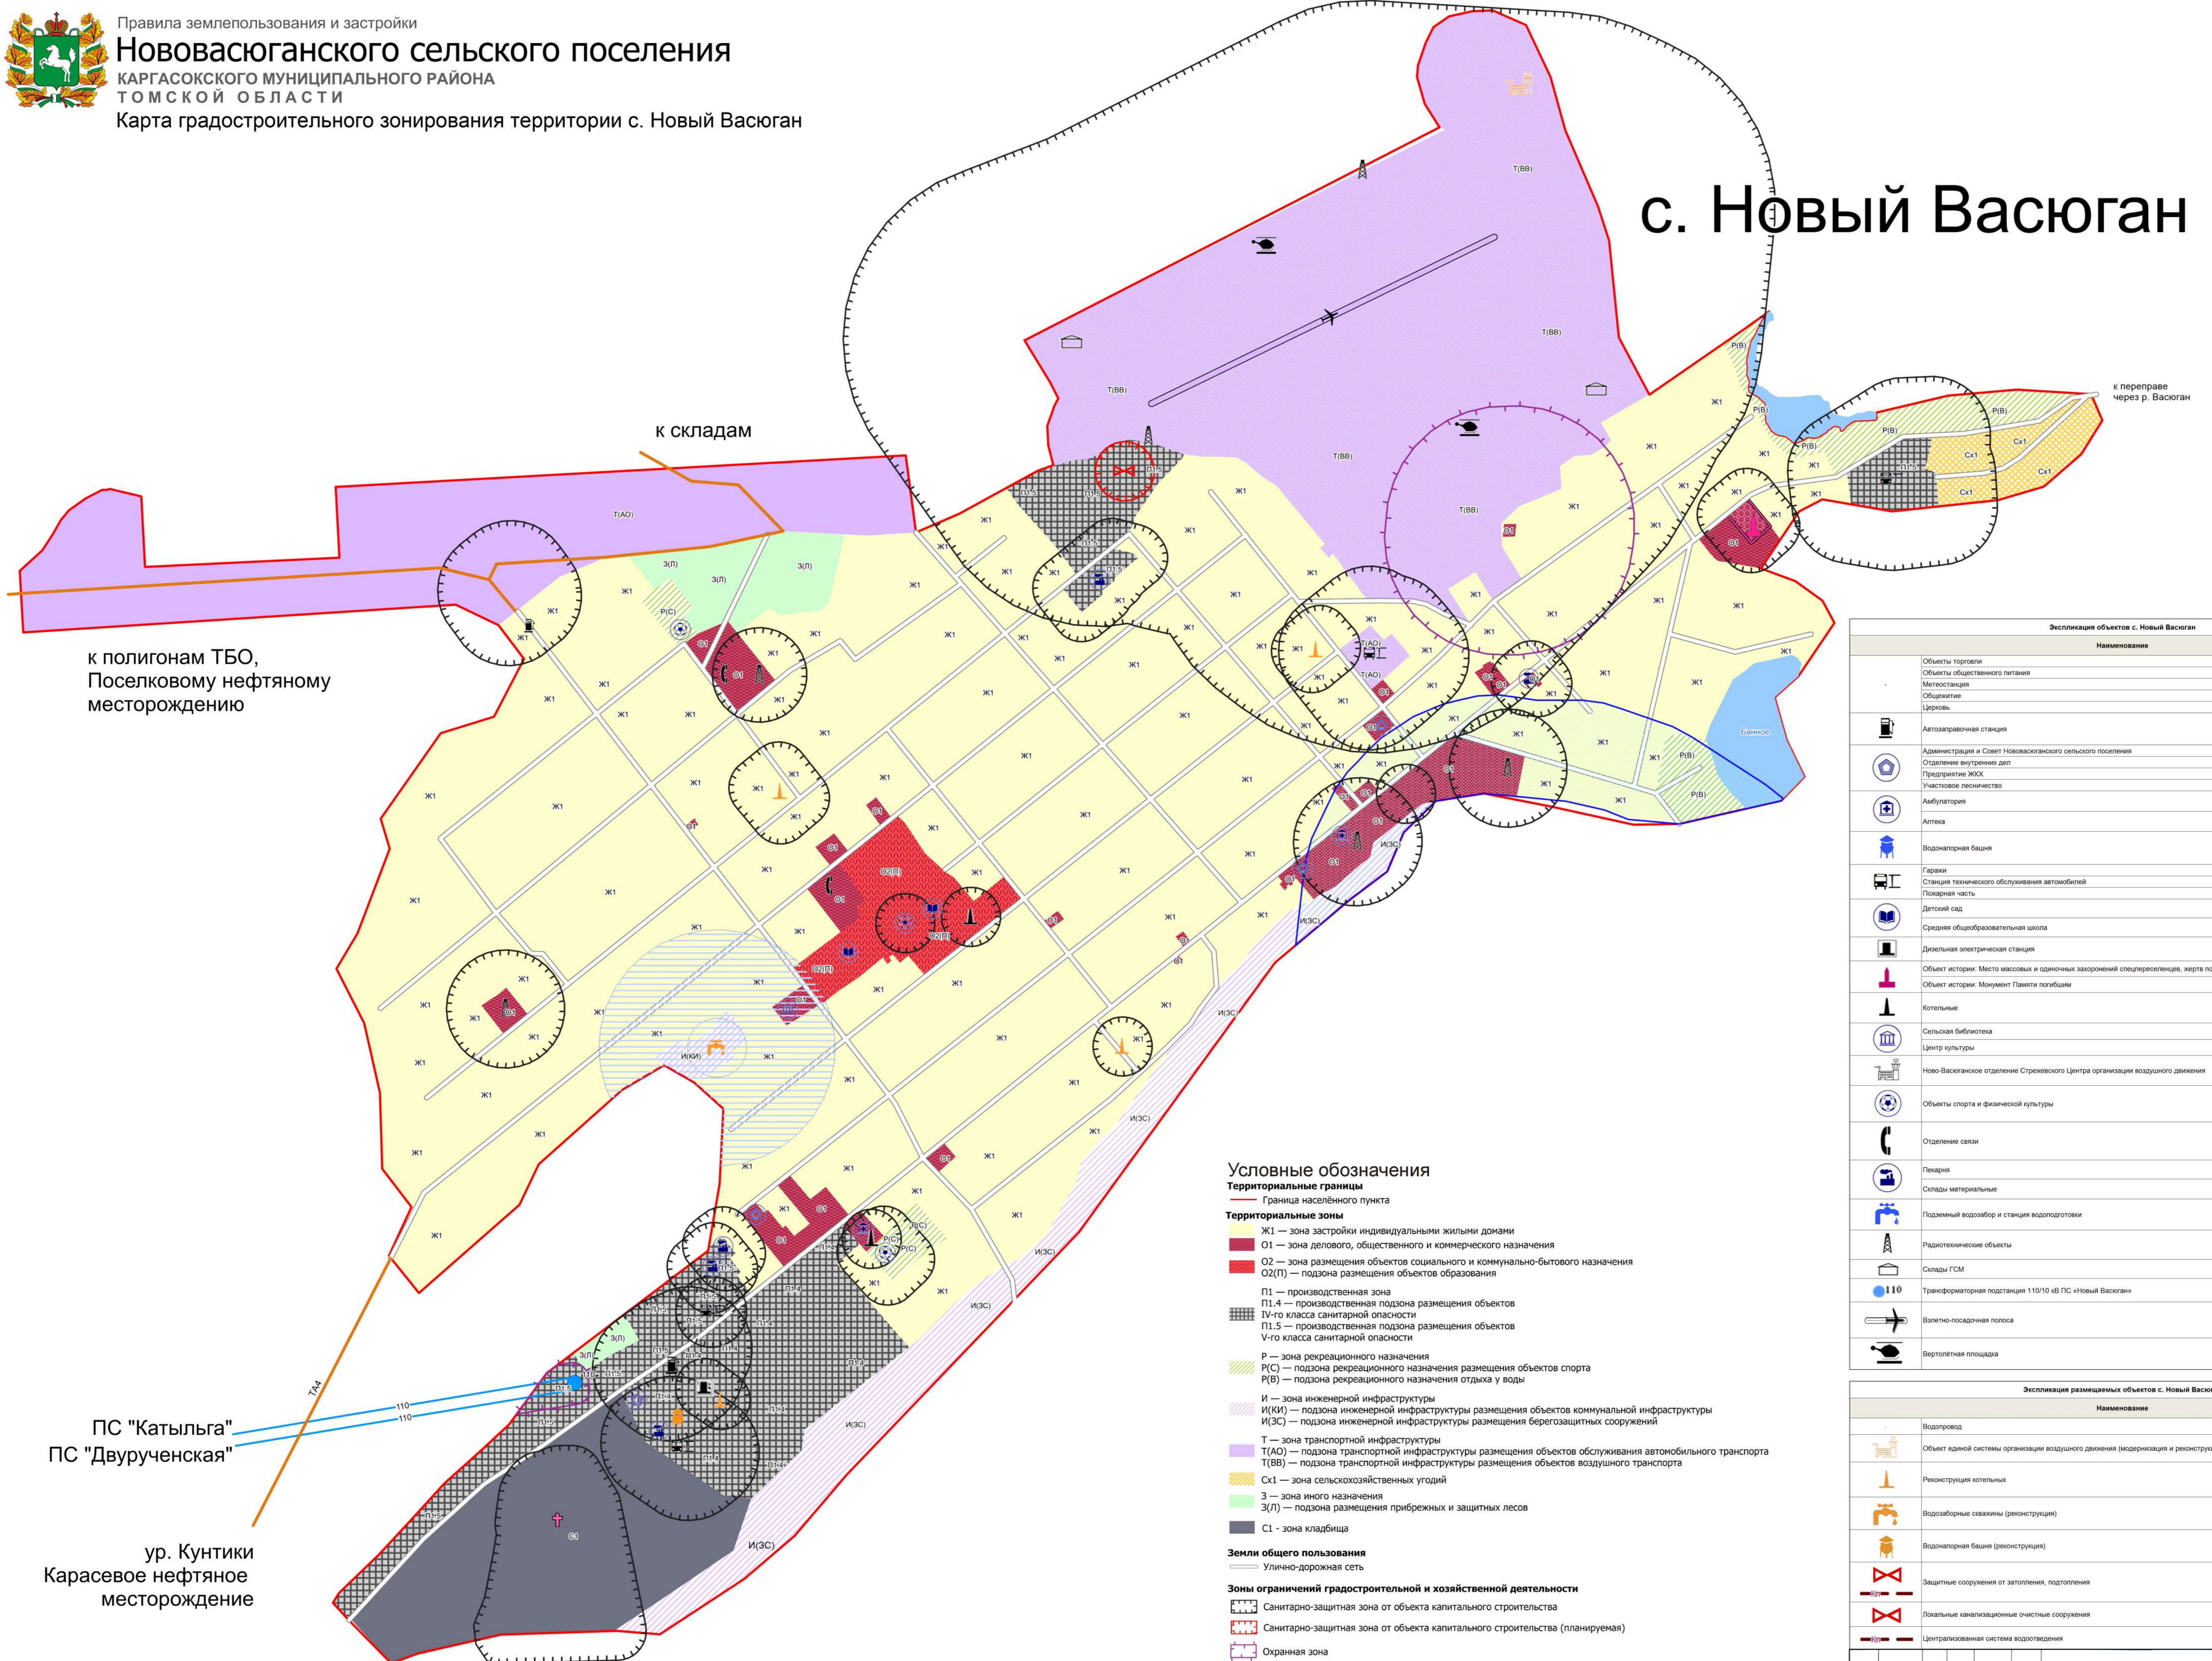

с. Новый Васюган



к полигонам ТБО,
Поселковому нефтяному
месторождению

к складам

к переправе
через р. Васюган

ПС "Катыльга"
ПС "Двурученская"

ур. Кунтики
Карасевое нефтяное
месторождение

Условные обозначения

Территориальные границы

— Граница населённого пункта

Территориальные зоны

- Ж1 — зона застройки индивидуальными жилыми домами
- О1 — зона делового, общественного и коммерческого назначения
- О2 — зона размещения объектов социального и коммунально-бытового назначения
- О2(П) — подзона размещения объектов образования

- П1 — производственная зона
- П1.4 — производственная подзона размещения объектов IV-го класса санитарной опасности
- П1.5 — производственная подзона размещения объектов V-го класса санитарной опасности

- Р — зона рекреационного назначения
- Р(С) — подзона рекреационного назначения размещения объектов спорта
- Р(В) — подзона рекреационного назначения отдыха у воды

- И — зона инженерной инфраструктуры
- И(КИ) — подзона инженерной инфраструктуры размещения объектов коммунальной инфраструктуры
- И(ЗС) — подзона инженерной инфраструктуры размещения берегозащитных сооружений

- Т — зона транспортной инфраструктуры
- Т(АО) — подзона транспортной инфраструктуры размещения объектов обслуживания автомобильного транспорта
- Т(ВВ) — подзона транспортной инфраструктуры размещения объектов воздушного транспорта

- Сх1 — зона сельскохозяйственных угодий
- З — зона иного назначения
- З(Л) — подзона размещения прибрежных и защитных лесов

- С1 — зона кладбища

Земли общего пользования

— Улично-дорожная сеть

Зоны ограничений градостроительной и хозяйственной деятельности

- Санитарно-защитная зона от объекта капитального строительства
- Санитарно-защитная зона от объекта капитального строительства (планируемая)
- Охранная зона
- Водоохранная зона и Прибрежная защитная полоса водного объекта
- 1-ый пояс зоны санитарной охраны источника водоснабжения
- 2-ой пояс зоны санитарной охраны источника водоснабжения
- Территория объекта культурного наследия и сопряженная с ней территория

Линейные объекты

- Автомобильная дорога местного значения
- ЛЭП 110 кВ

Экспликация объектов с. Новый Васюган	
Наименование	
	Объекты торговли
	Объекты общественного питания
	Место торговли
	Общественные здания
	Церковь
	Автозаправочная станция
	Администрация и Совет Нововасюганского сельского поселения
	Отделение внутренних дел
	Предприятие ЖОС
	Участковое лесничество
	Амбулатория
	Аптека
	Водонапорная башня
	Гаражи
	Станция технического обслуживания автомобилей
	Пожарная часть
	Детский сад
	Средняя общеобразовательная школа
	Диальная электрическая станция
	Объект истории: Место массовых и одиночных захоронений спецрезистентов, жертв политических репрессий
	Объект истории: Монумент Памяти погибшим
	Котельные
	Сельская библиотека
	Центр культуры
	Ново-Васюганское отделение Стрежевского Центра организации воздушного движения
	Объекты спорта и физической культуры
	Отделение связи
	Лекарни
	Склады материальные
	Подземный водозабор и станция водоподготовки
	Радиотехнические объекты
	Склады GSM
	Трансформаторная подстанция 110/10 кВ ПС «Новый Васюган»
	Взлетно-посадочная полоса
	Вертолетная площадка

Экспликация размещаемых объектов с. Новый Васюган	
Наименование	
	Водопровод
	Объект единой системы организации воздушного движения (модернизация и реконструкция)
	Реконструкция котельных
	Водозаборные скважины (реконструкция)
	Водонапорная башня (реконструкция)
	Защитные сооружения от затопления, подтопления
	Локальные канализационные очистные сооружения
	Централизованная система водоотведения

Правила землепользования и застройки Нововасюганского сельского поселения					
Изм.	Кол. уч.	Лист	№ док.	Подпись	Дата
1	1	1			

Карта градостроительного зонирования территории с. Новый Васюган

М 1 : 5 000